



LIMITE TERRENO


LIMITE TERRENO

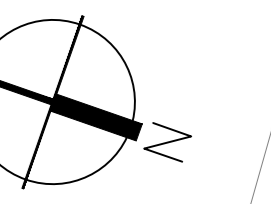

LIMITE TERRENO/LOTE VIZINHO CONDOMÍNIO MCMV JANGUÁ

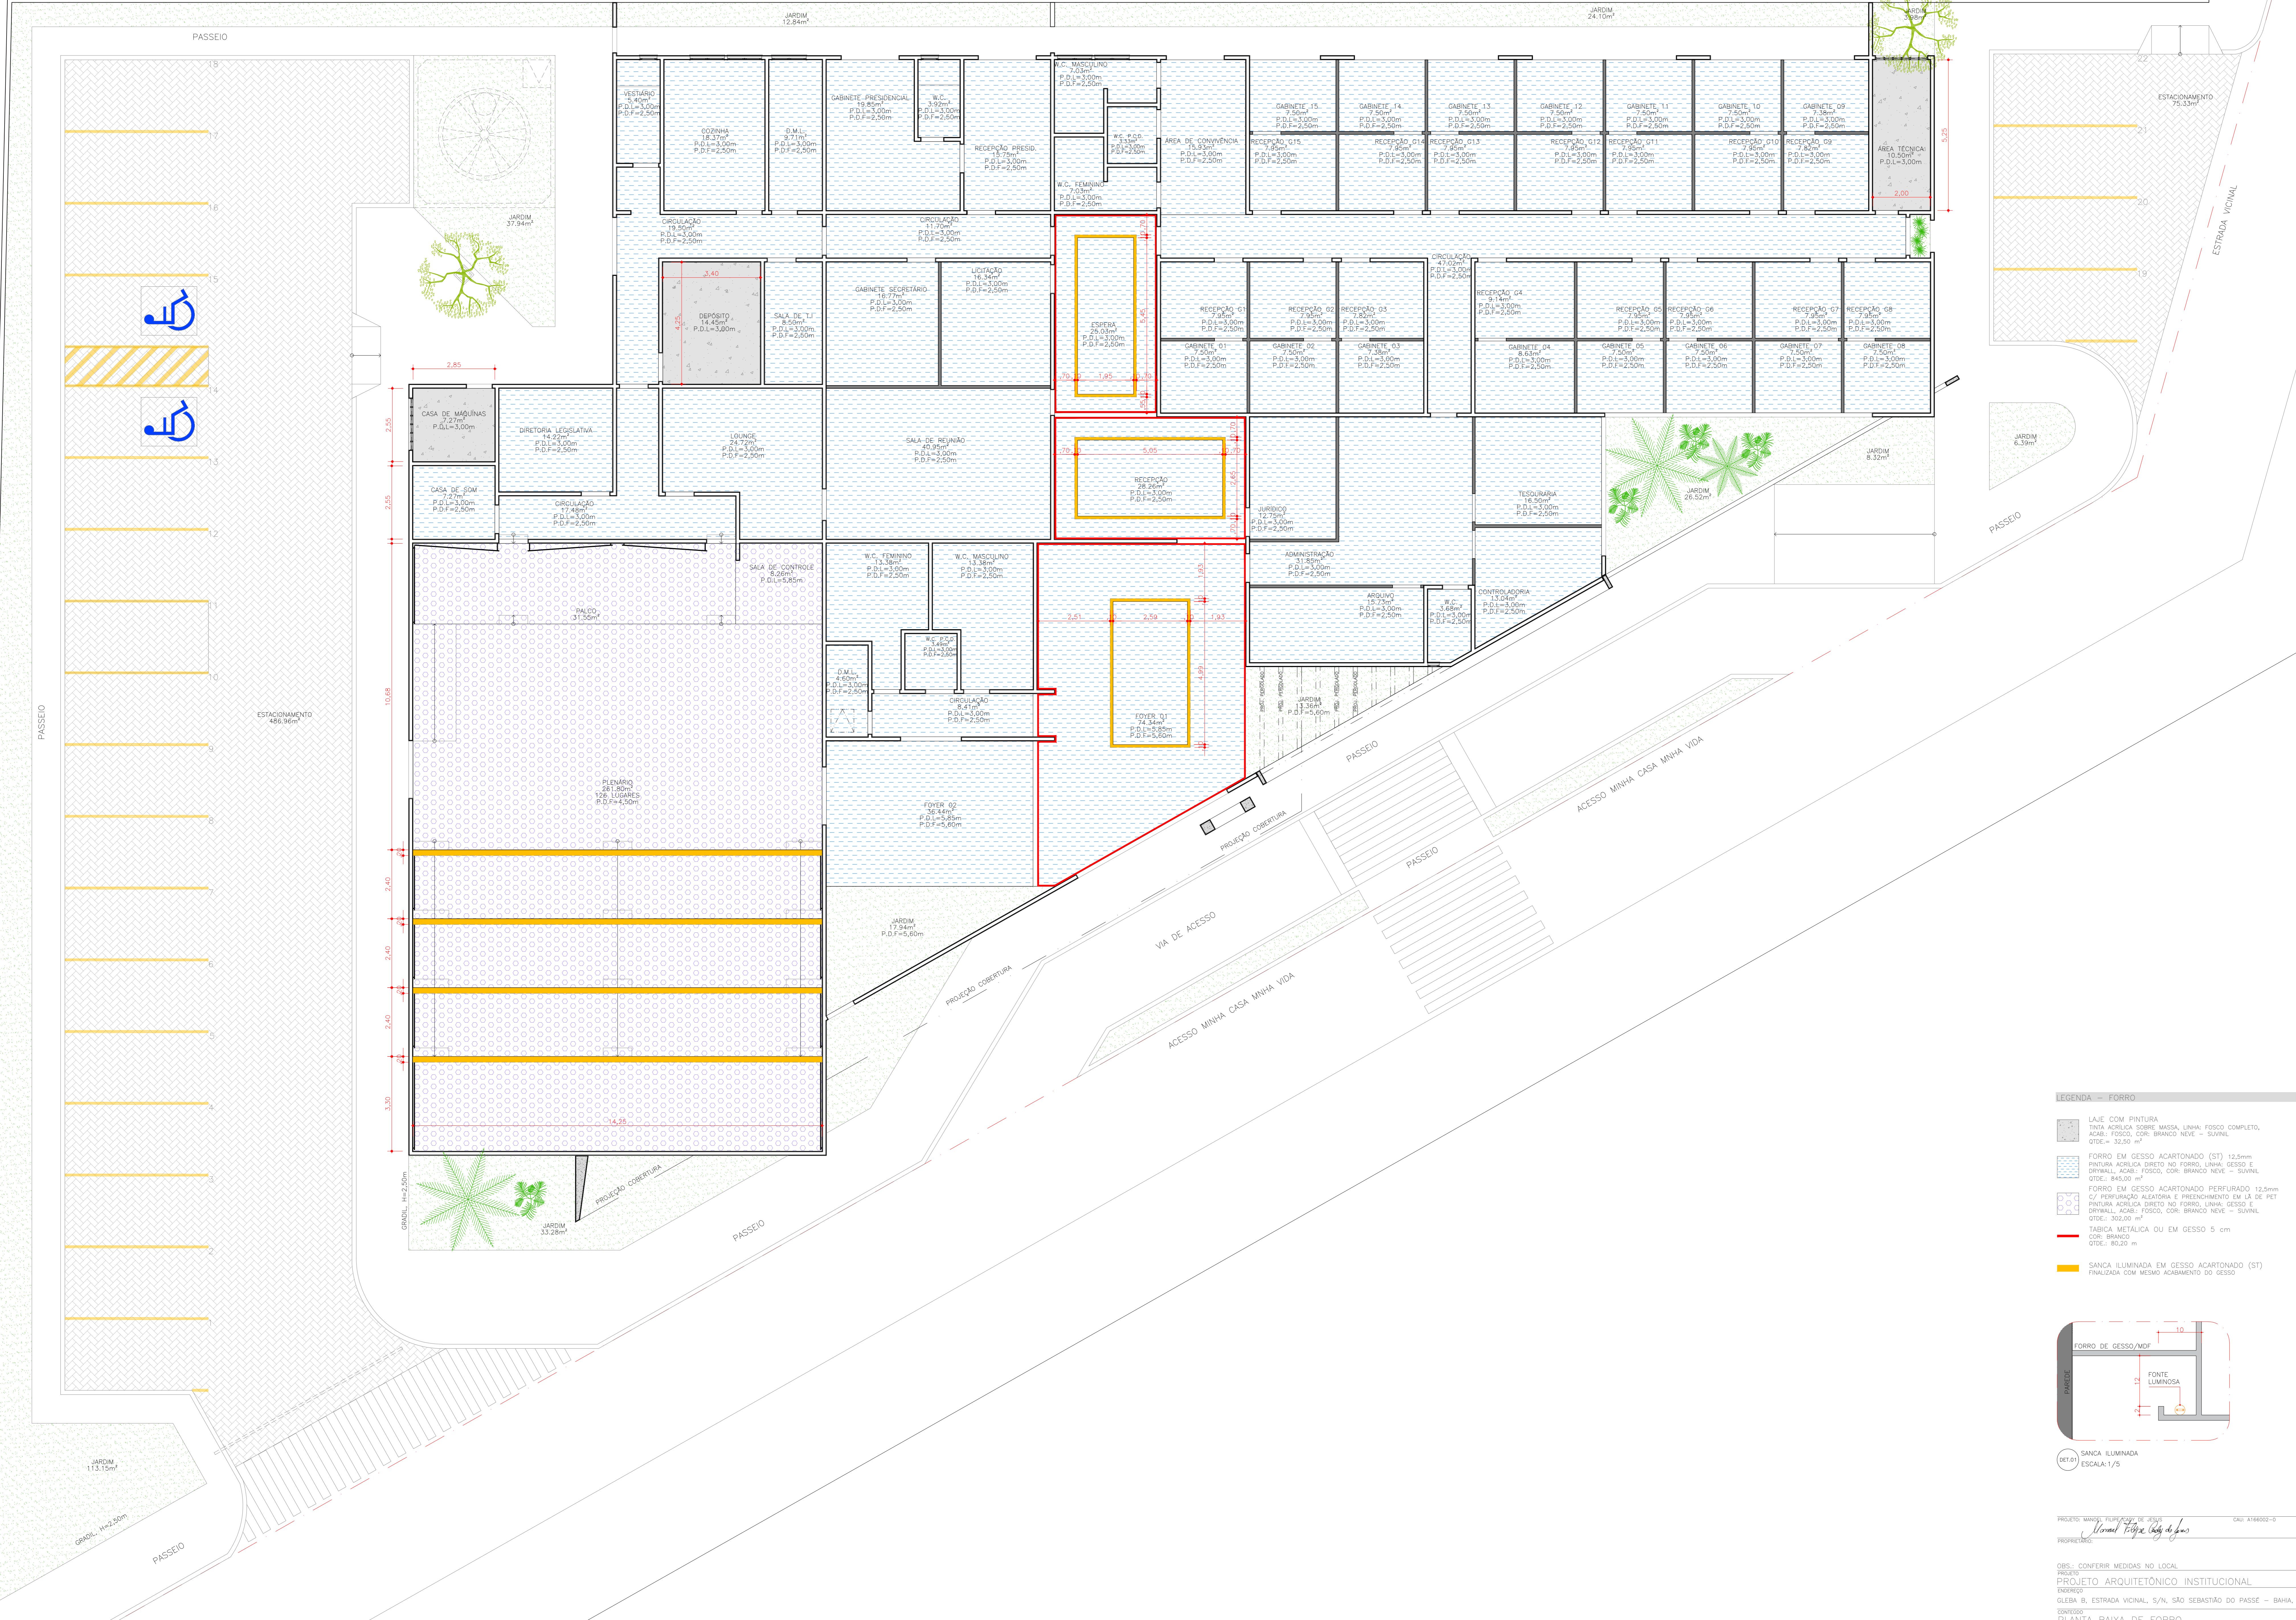

- LEGENDA - FORRO**
- LAJE COM PINTURA
TINTA ACRÍLICA SOBRE MASSA, LINHA: FOSCO COMPLETO, ACAB.: FOSCO, COR: BRANCO NEVE - SUANIL QTE= 32,50 m²
 - FORRO EM GESSO ACARTONADO (ST) 12,5mm
PINTURA ACRÍLICA DIRETO NO FORRO, LINHA: GESSO E DIFUSIL, ACAB.: FOSCO, COR: BRANCO NEVE - SUANIL QTE= 845,00 m²
 - FORRO EM GESSO ACARTONADO PERFORADO 12,5mm
C/ PERFORAÇÃO ALTERNADA E FRECHAMENTO EM L DE PET PINTURA ACRÍLICA DIRETO NO FORRO, LINHA: GESSO E DIFUSIL, ACAB.: FOSCO, COR: BRANCO NEVE - SUANIL QTE= 302,00 m²
 - TABICA METÁLICA OU EM GESSO 5 cm
COR: BRANCO QTE= 80,20 m
 - SANCA ILUMINADA EM GESSO ACARTONADO (ST)
FINALIZADA COM MESMO ACABAMENTO DO GESSO

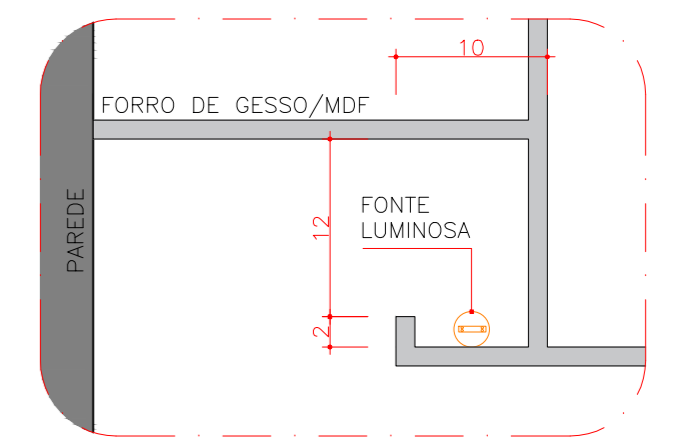

SANCA ILUMINADA
ESCALA: 1/5

PROJETO: MARCELO FERREIRA DE SOUZA
PROJETO: *Marcelo Ferreira de Souza*
PROJETO: CAU A166022-0

OBJ.: CONFERRIR MEDIDAS NO LOCAL
PROJETO: PROJETO ARQUITETÔNICO INSTITUCIONAL
ENERGIA:
GLEBA B, ESTRADA VICINAL, S/N, SÃO SEBASTIÃO DO PASSÉ - BAHIA, CEP.: 43.850-000

PROJETO: PLANTA BAIXA DE FORRO
PROJETO: CAMARA MUNICIPAL DE SÃO SEBASTIÃO DO PASSÉ
PROJETO: 23004-SSP-PROJETO LEGAL-RDD.DWG
PROJETO: LAYS AGUIAR
PROJETO: FILIPE CADY
PROJETO: CAU A166022

PROJETO: 23004-SSP-PROJETO LEGAL-RDD.DWG
PROJETO: LAYS AGUIAR
PROJETO: FILIPE CADY
PROJETO: CAU A166022

PROJETO: AV. ALPHAVILLE, EDF. NATURE, Nº 855, ALPHAVILLE - SALVADOR
PROJETO: AVS 11 9 8020-4688 STUDIO@GMAIL.COM

PROJETO: AV. ALPHAVILLE, EDF. NATURE, Nº 855, ALPHAVILLE - SALVADOR
PROJETO: AVS 11 9 8020-4688 STUDIO@GMAIL.COM

01 PLANTA DE FORRO
ESCALA: 1/20