




05 CORTE EE  
ESCALA: 1/75

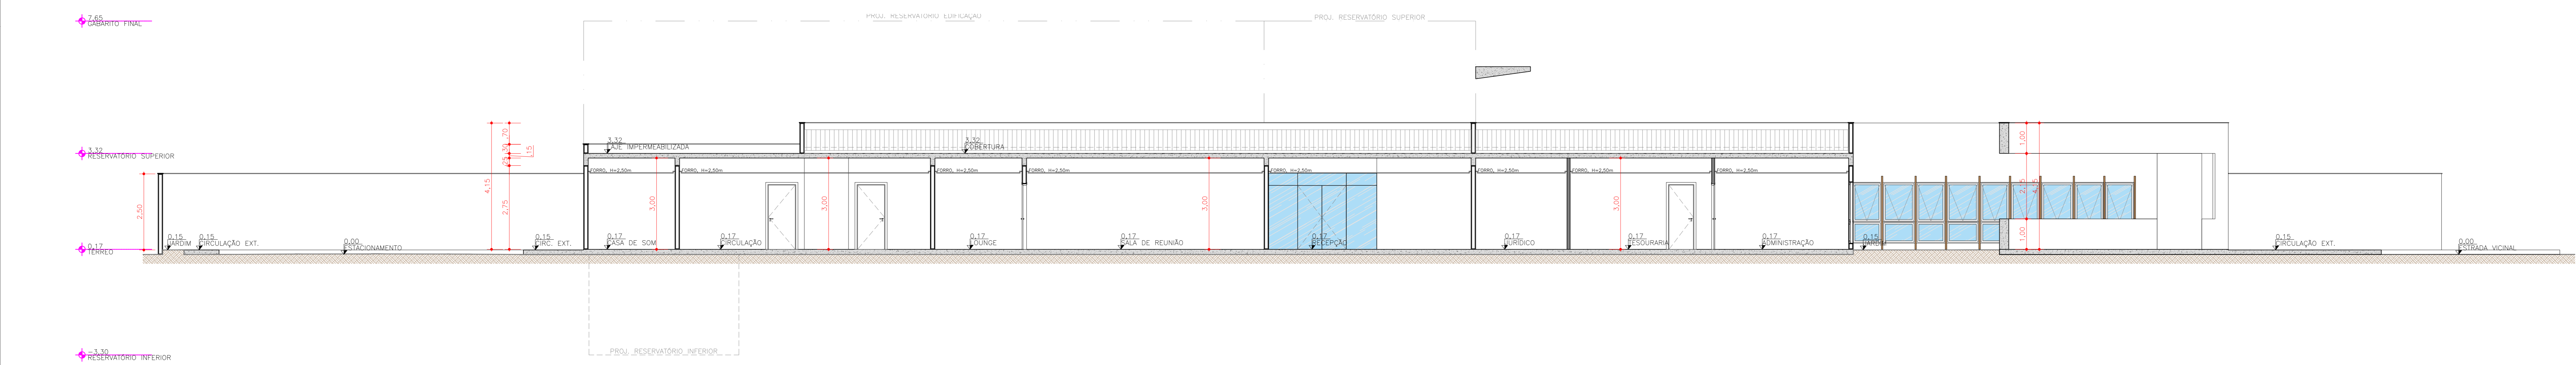


04 CORTE DD  
ESCALA: 1/75

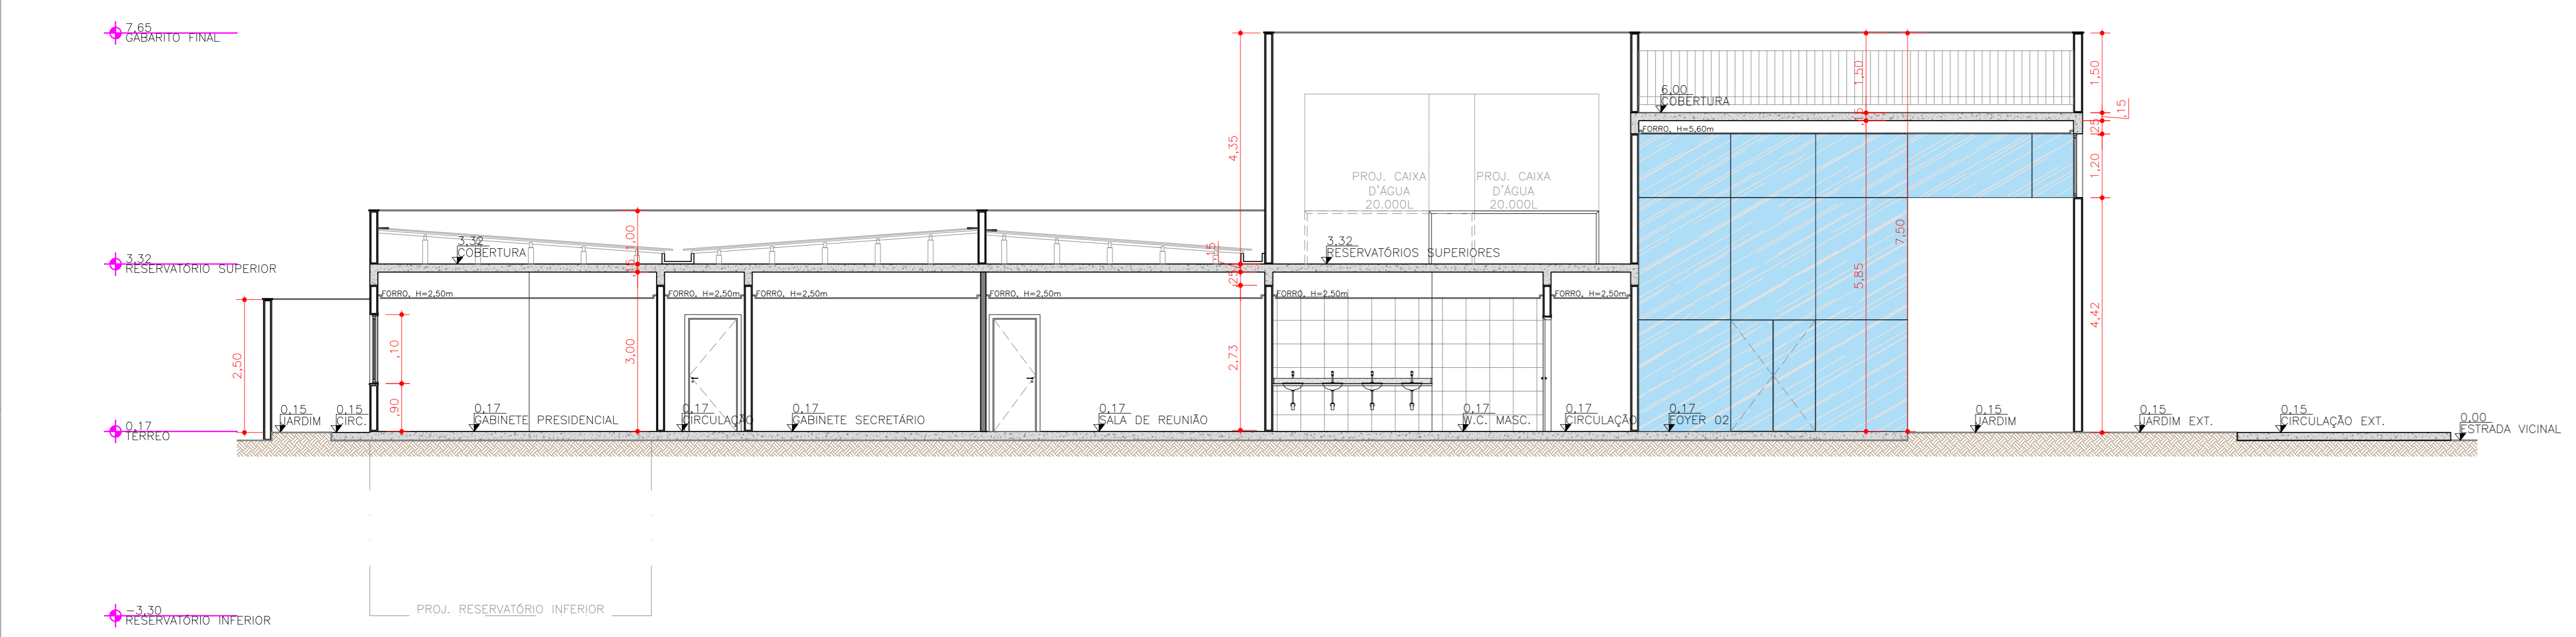

02 CORTE BB  
ESCALA: 1/75

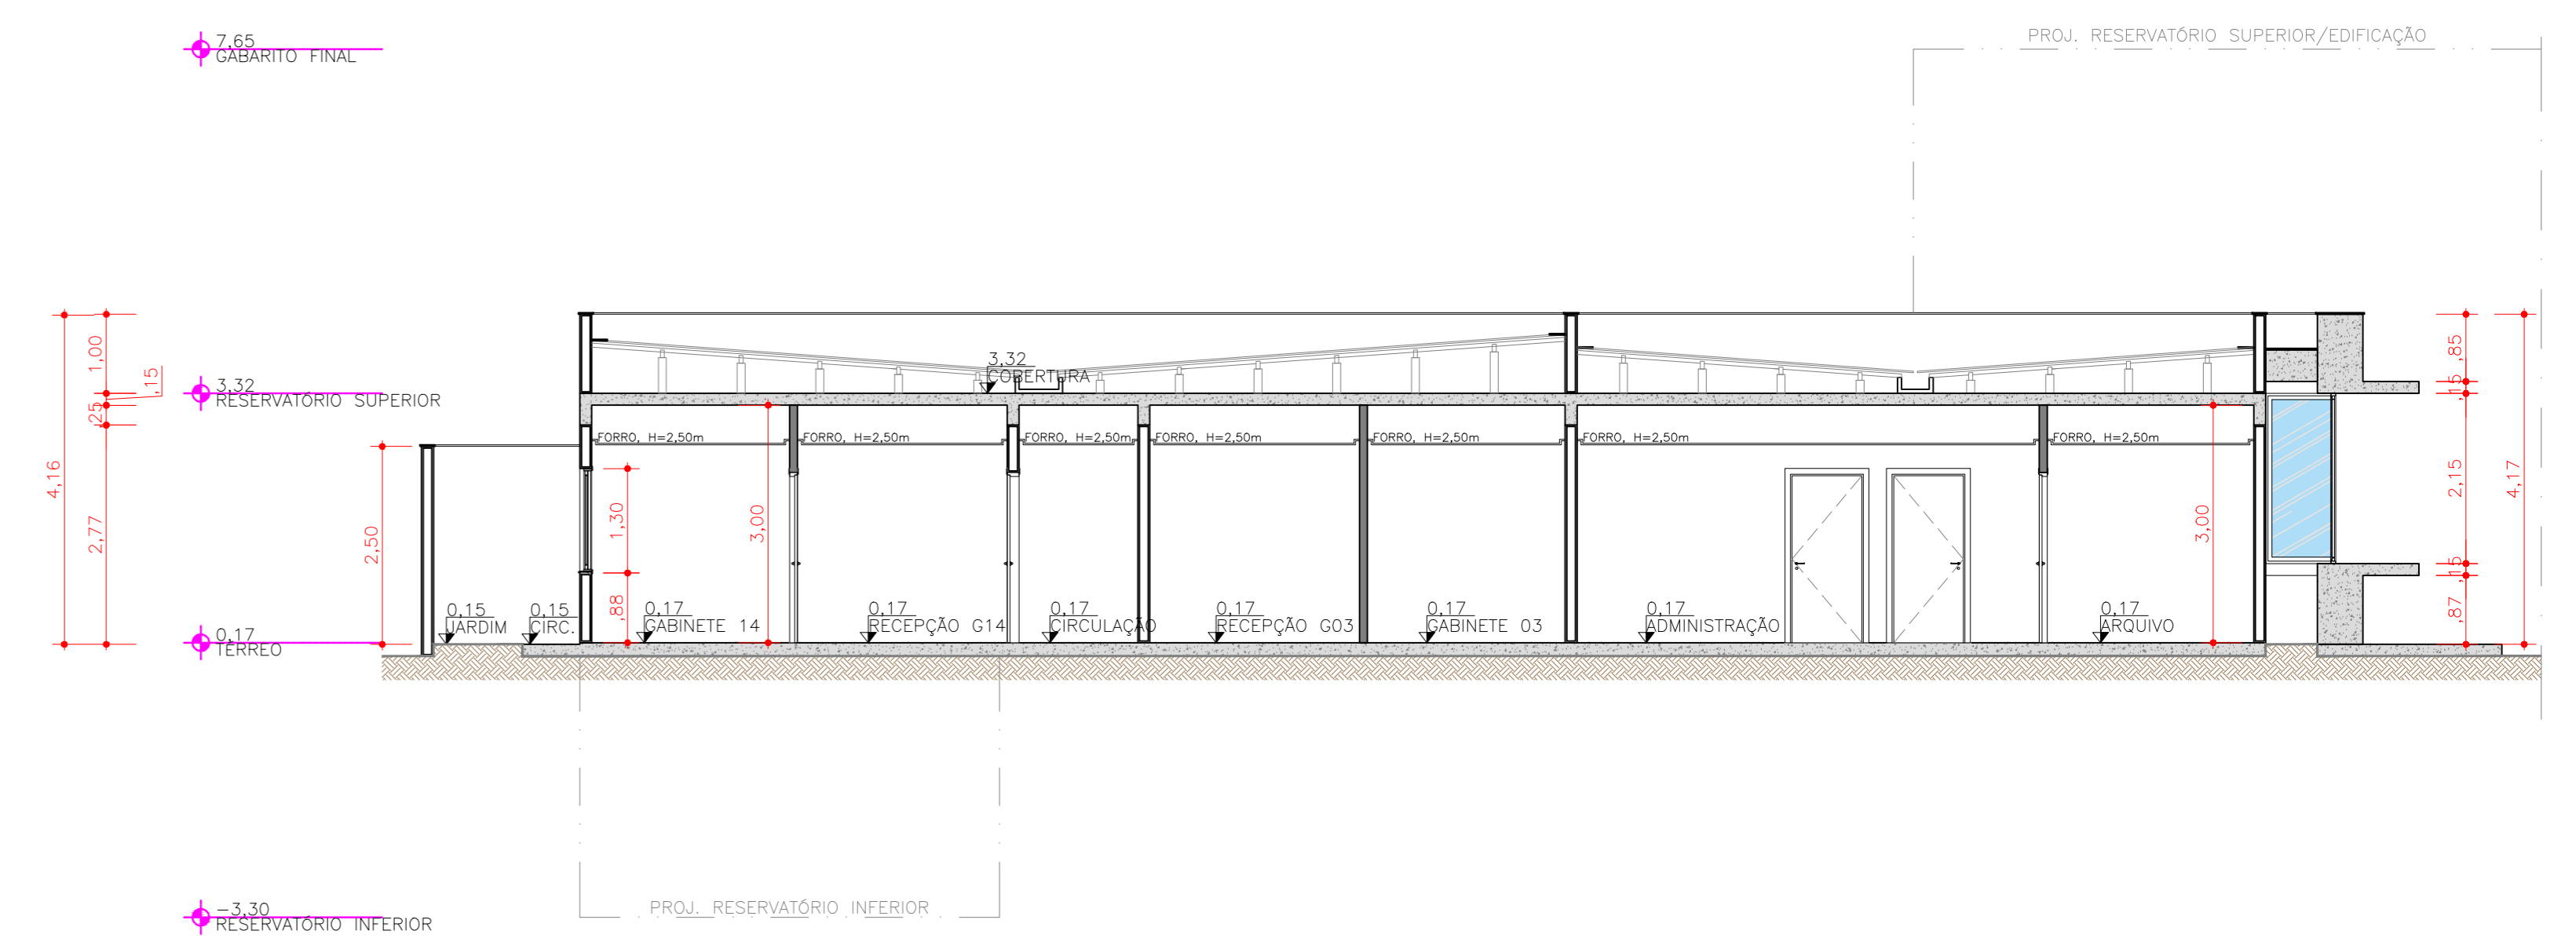

03 CORTE CC  
ESCALA: 1/75

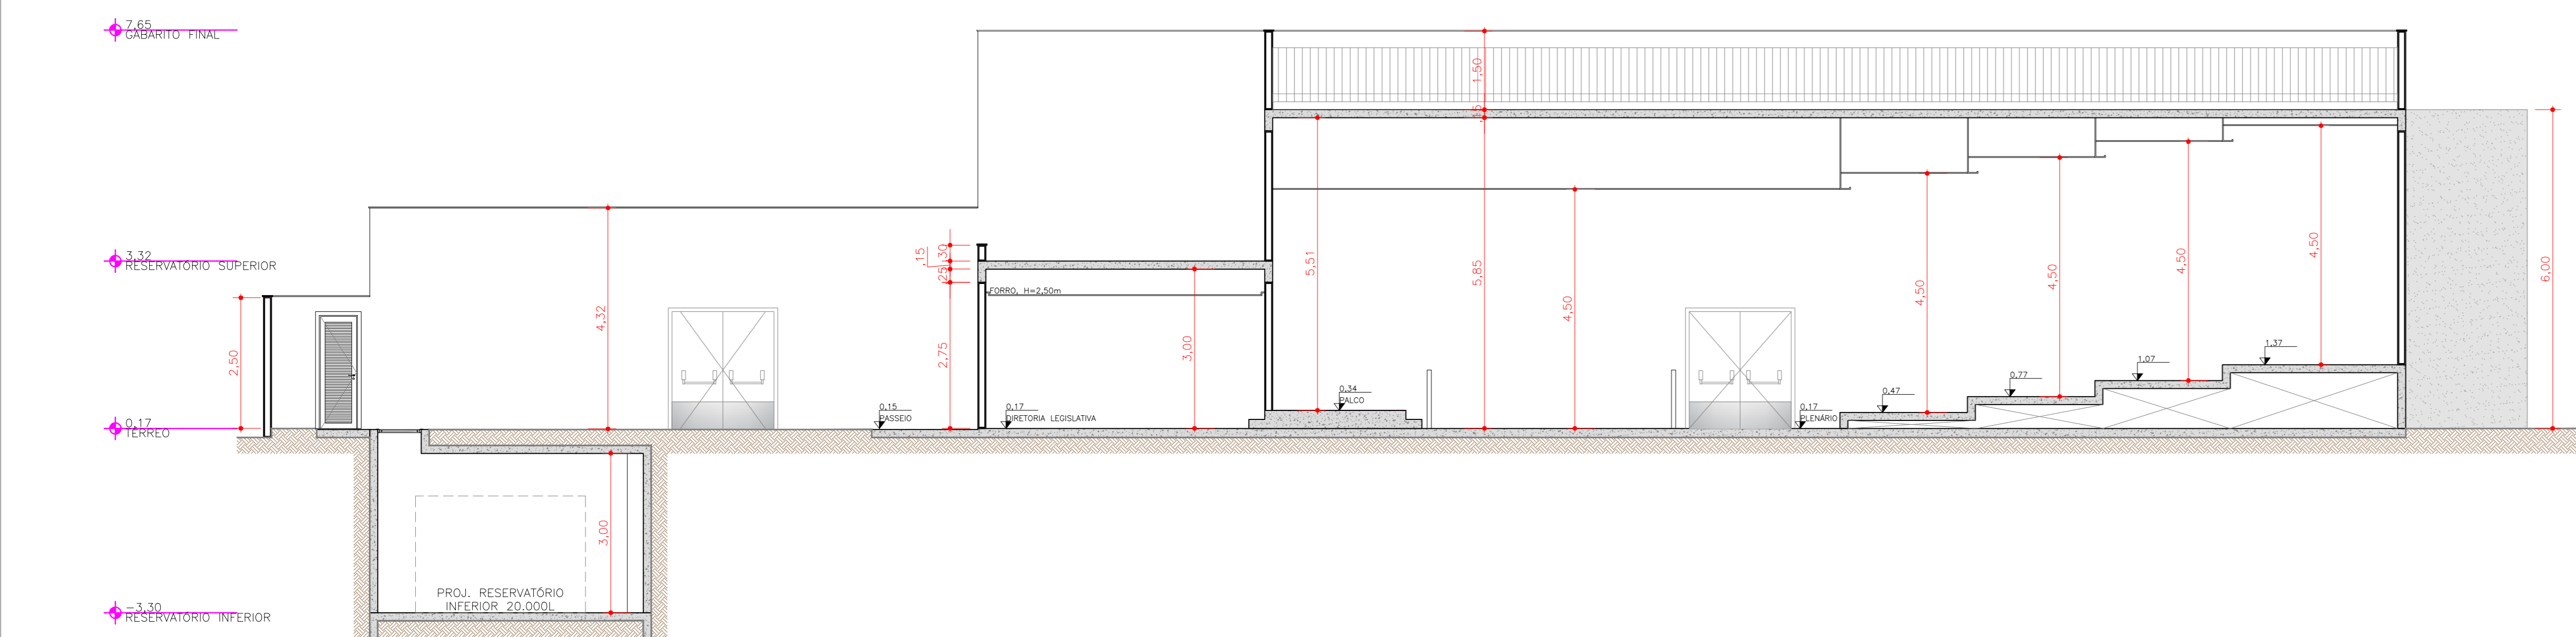

01 CORTE AA  
ESCALA: 1/75